




PLANTA GENERAL
ESCALA 1:125
INSTALACION SANITARIA

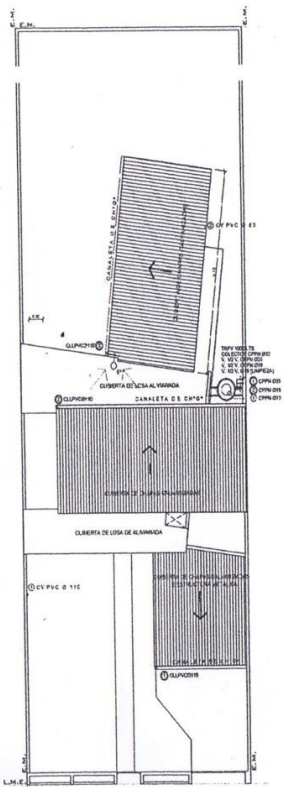

PLANTA DE TECHOS
ESCALA 1:100

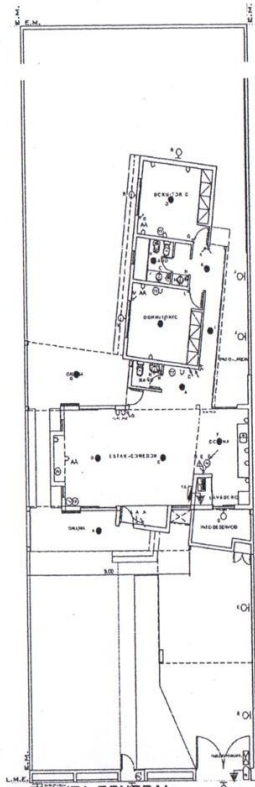


PLANTA GENERAL
ESCALA 1:125
INSTALACION ELECTRICA

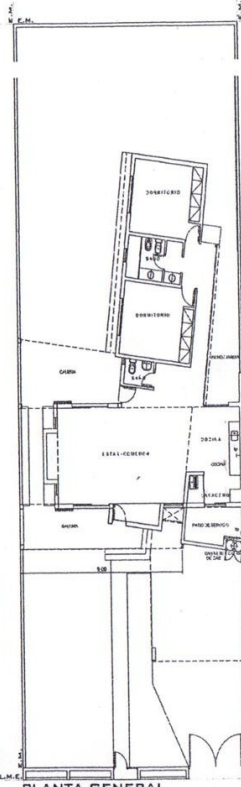

PLANTA GENERAL
ESCALA 1:125
INSTALACION DE GAS

DESIGNACIONES	CANTIDAD	NOTAS
Cantidad de cables	5	-
Bocas de ventilación	22	2200
Bocas de ventilación	16	6400
Bocas de ventilación	3	3750
Bocas de ventilación	-	-
Bocas de ventilación	-	-
POTENCIA TOTAL	12.350 W/220V	
FACTOR DE DEMANDA	0.35	4302
POTENCIA A S.200MS	4.5 KW/220V	

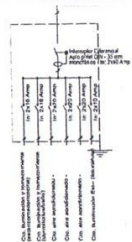

OBJETO: INSTALACIONES COMPLEMENTARIAS		02
DESTINO: OBRA EXISTENTE		
PROPIETARIO: VIVIENDA UNIFAMILIAR		
PROPIETARIO: JUAN PEREZ		
DOMICILIO: AV. LAVALLE Nº 0001		
UBICACION		POBADAS - MISIONES
		FOS 10% FIS 10% SAL. BOMB SAL. BOMB
DISTRITO: AU 4.1		H=31M
S.T.E. # 136.60		
SOLICITUD DE: TOMA DE CONDOMINIO		
ESTADO: EXISTENTE SIN PERMISO		
NOMENCLATURA CATASTRAL		PROPIETARIO: JUAN PEREZ
PROYECTO		PROYECTO: 000000000
DIRECCION DE OBRA		
TERRENO 625.00		CALCULO
RELEVADO 132.60		RELEVAMIENTO
LIBRE 492.40		
Instalación		REGISTRO
ELECTRICA		
ELECTROMECANICA		
GAS		
SALUBRIDAD		
PREVENCIÓN		
PREVENCIÓN		